Katasterplan Amtliche Vermessung

1:500

Hittnau

Alle Rechte an diesem Plan verbleiben bei der Gemeinde. Die Vervielfältigung ist nur für den internen Gebrauch gestattet. Jede weitere Verwendung, insbesondere die Überführung des Planinhalts in ein EDV-System oder die Reproduktion zur Veröffentlichung oder zu gewerblichen Zwecken ist bewilligungs- und gebührenpflichtig. Die Gemeinde hat den Nachführungsgeometer mit der offiziellen Planausgabe beauftragt. Widerrechtliches Verhalten wird verfolgt. Copyright Amtliche Vermessung

N

Erstellt: 21.7.03

Geometer: Widmer + Rutz

Unterschrift:

Der Planauszug enthält die Elemetne öffentlich-rechtlicher Eigentumsbeschränkungen nur teilweise. Die Gültigkeit, resp. das Vorhandensein solcher Elemente ist bei den zuständigen Stellen zu erheben (Gemeinde; zuständige kantonale Amtsstellen).
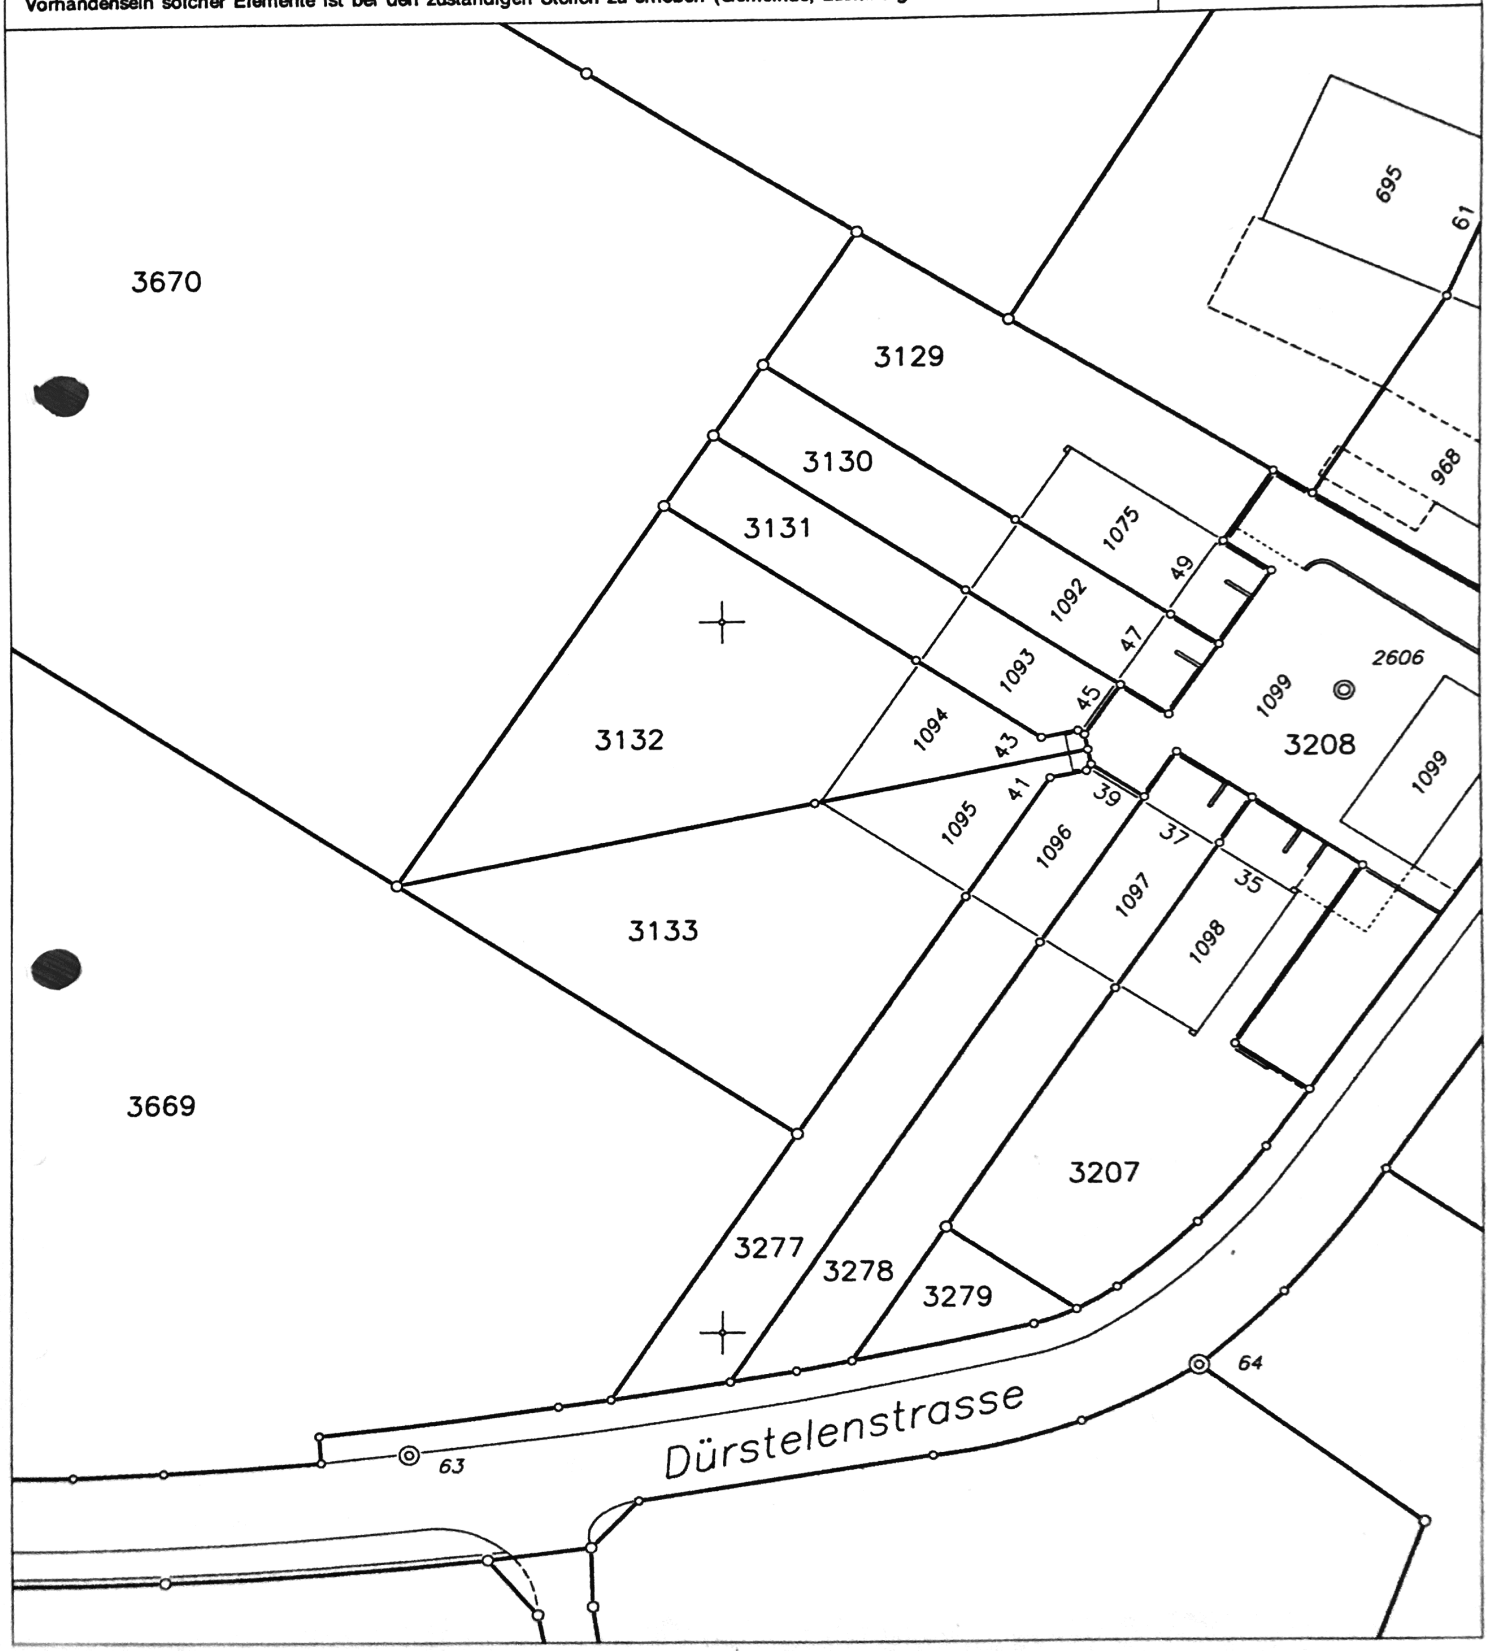
Noch nicht rechtskräftige Katasternummern sind unterstrichen.